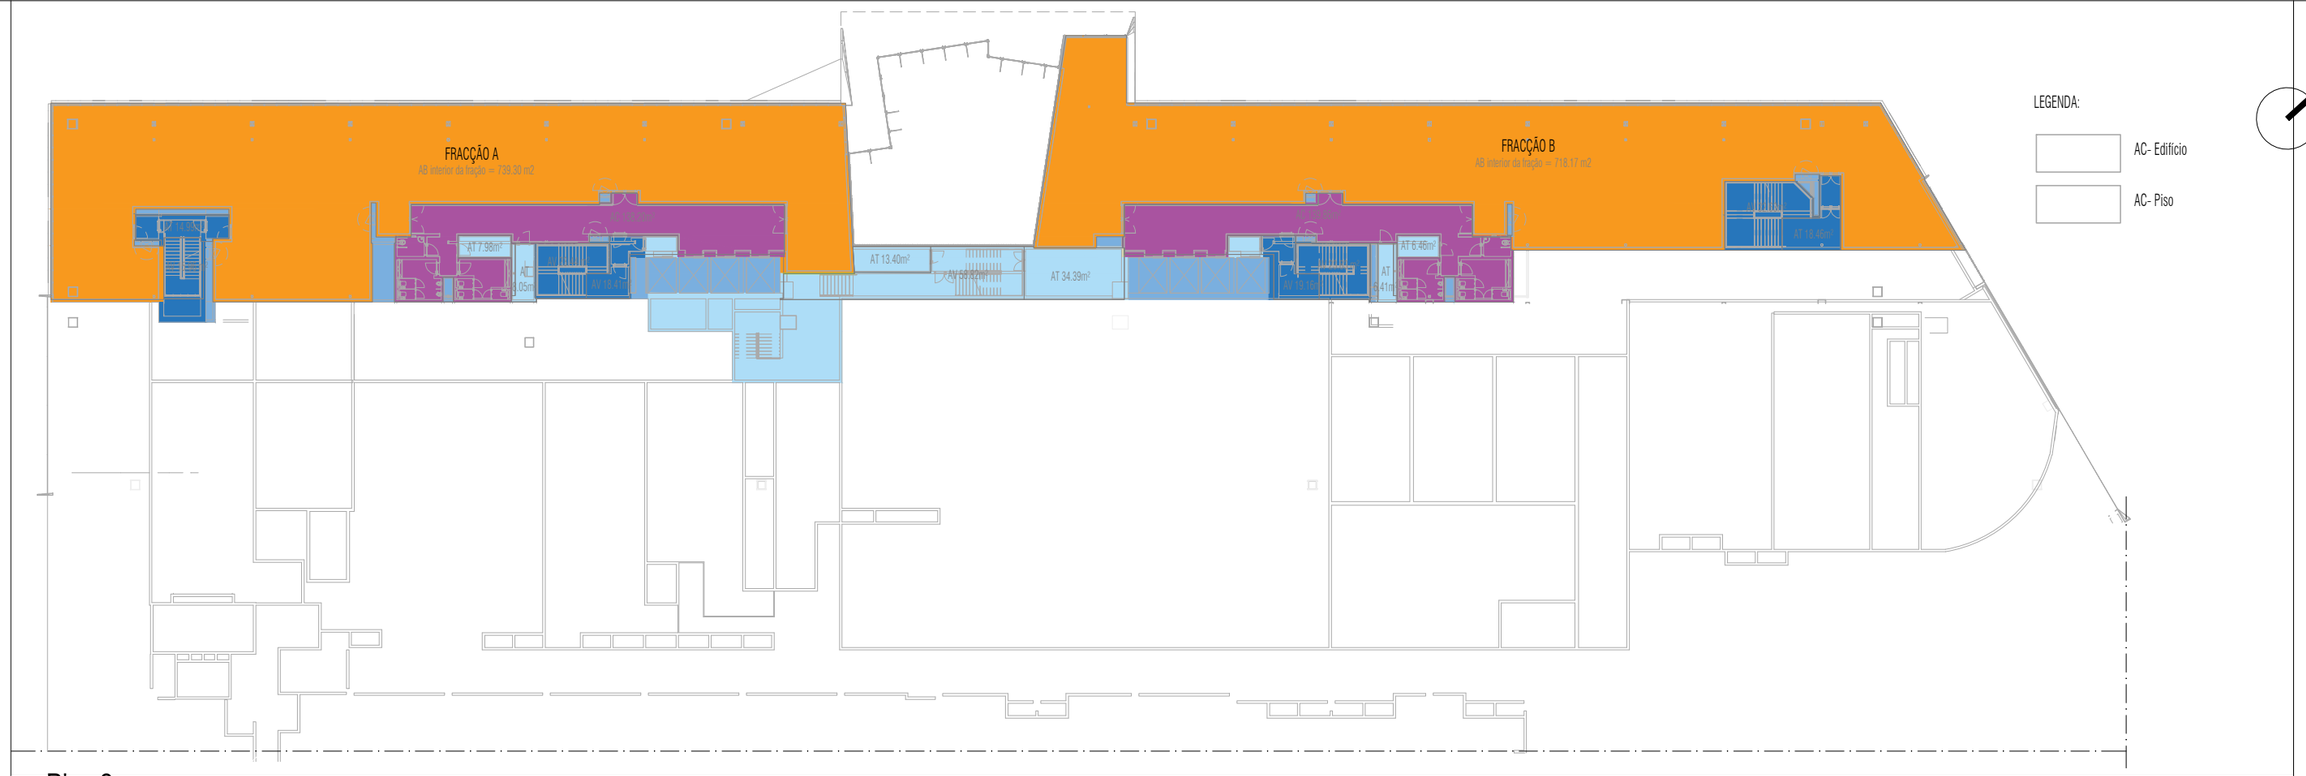

Piso 2

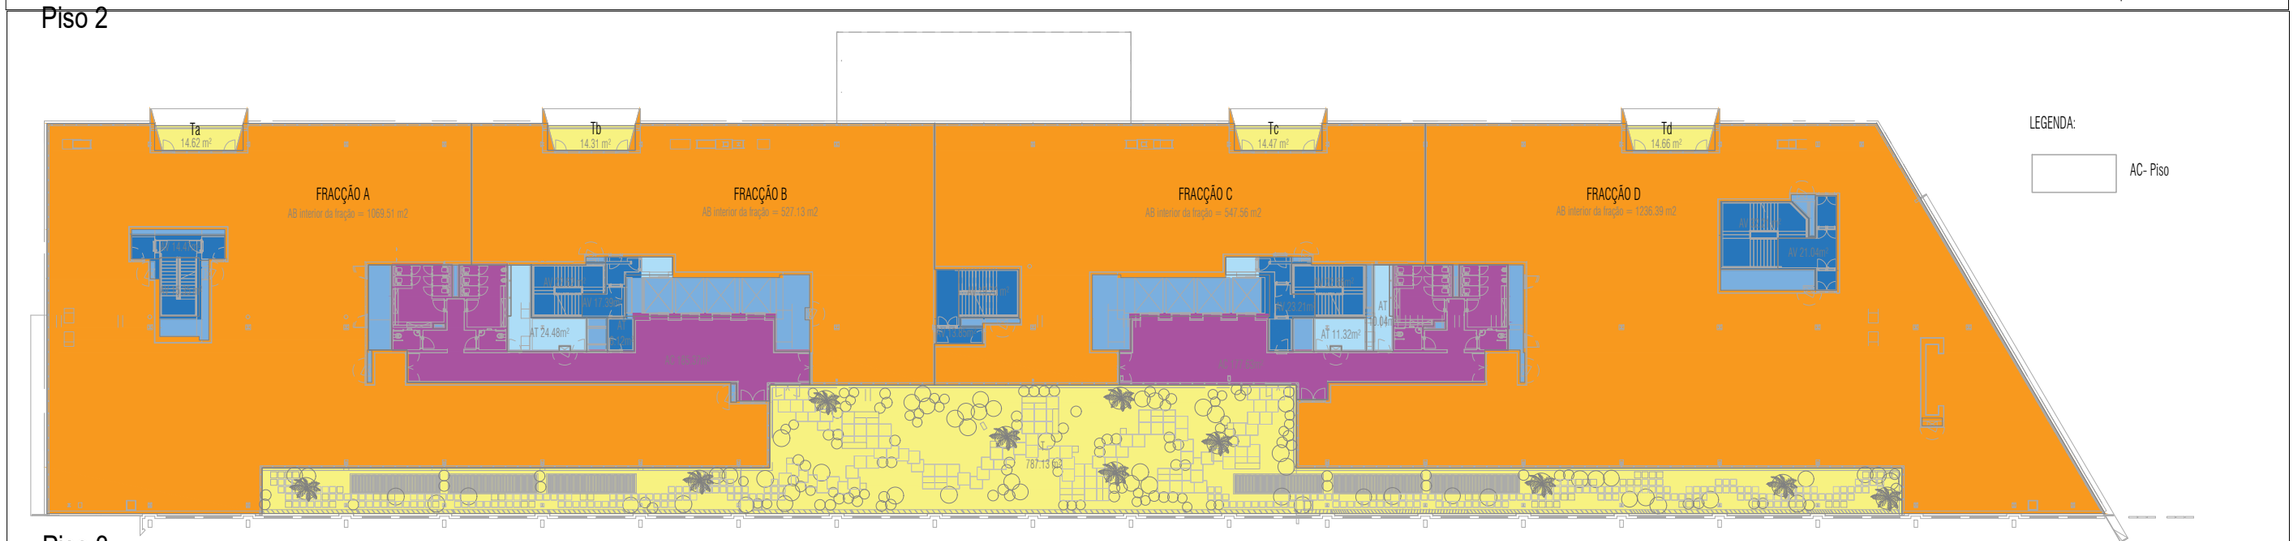

Piso 3

AB - PISO 02 E PISO 03

Reify. urban creators by Sonae Sierra

Novo Edifício de Escritórios

23.10.2023 | 1 : 500

AB-01.02